



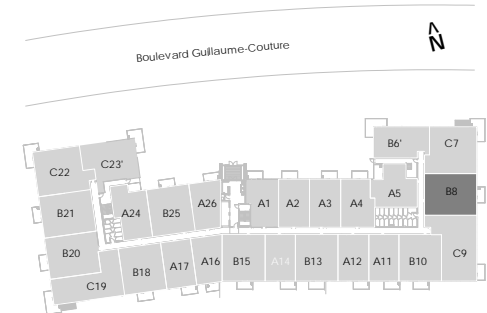

# L'ARCHIPEL

7070 BOUL. GUILLAUME-COUTURE  
LÉVIS (QUÉBEC)

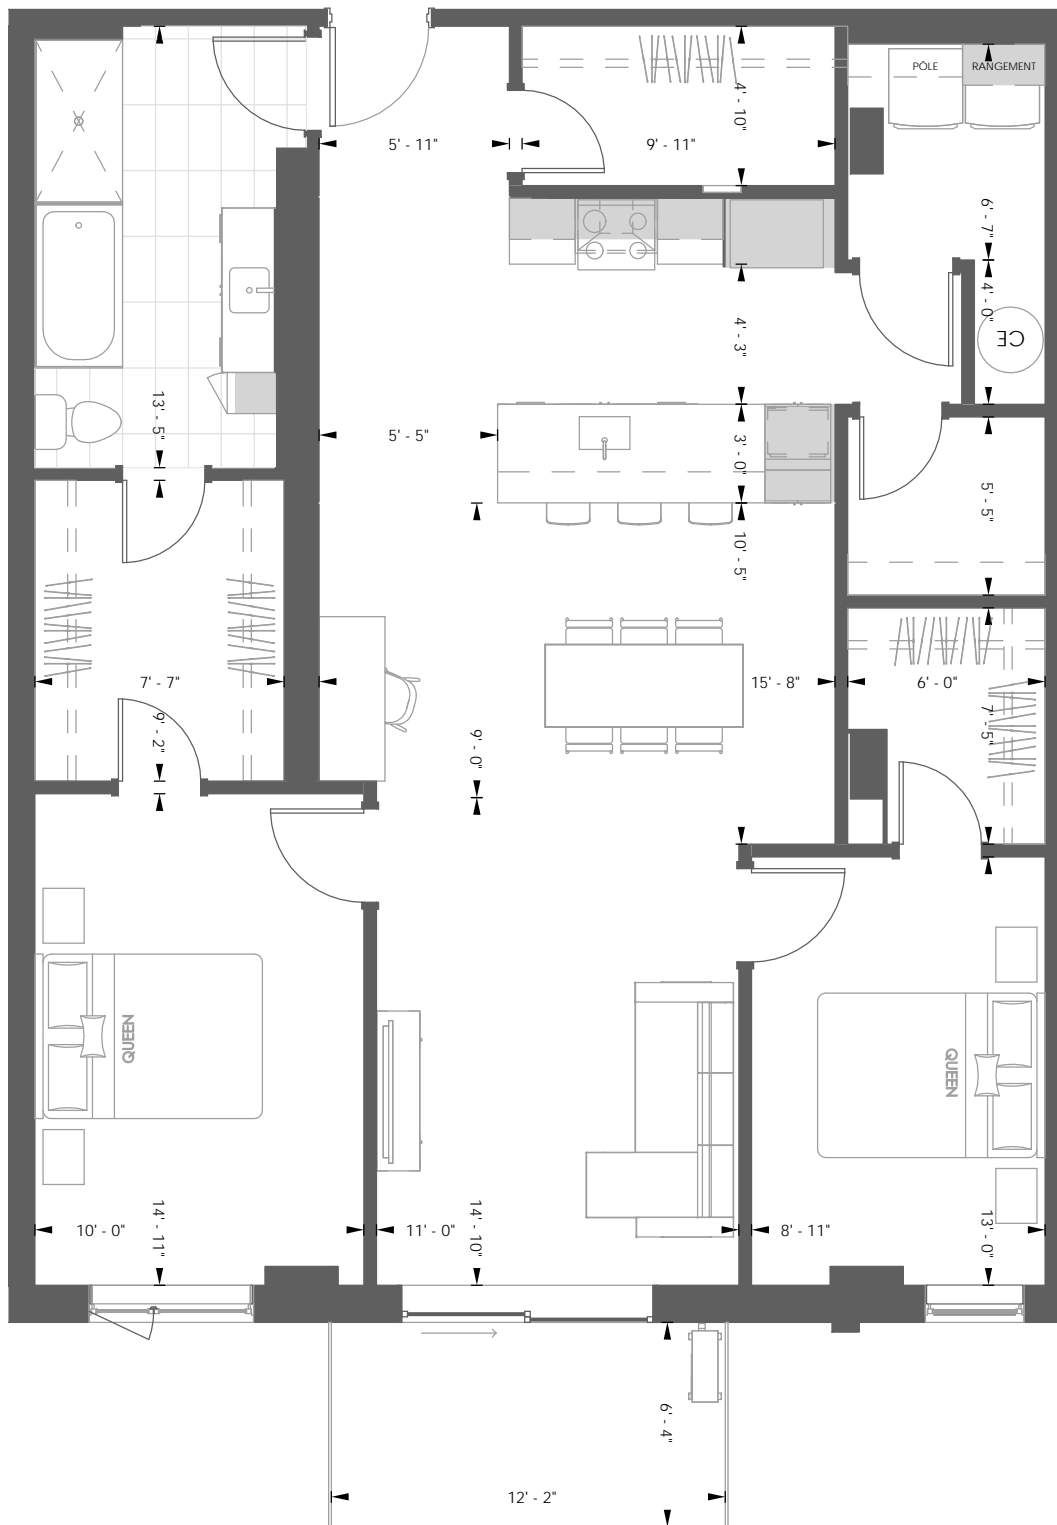

MODÈLE

## B08

4-1/2

**SUPERFICIE** 1 245 PI<sup>2</sup>

**BALCON - TERRASSE** 75 PI<sup>2</sup>

**UNITÉS CORRESPONDANTES**

108, 208, 308, 408, 508, 608

NOTES:  
Plan à titre indicatif seulement. Les superficies et dimensions peuvent varier légèrement.  
La superficie brute est calculée en incluant les murs extérieurs et la moitié des murs mitoyens. La hauteur des plafonds est approximativement de 8'-6", sauf les endroits où les retombées de gypse sont nécessaires pour le passage d'éléments de mécanique. Le mobilier et les électroménagers ne sont pas inclus. Les prix sont sujets à changement sans préavis.